

# OBEC VEĽKÉ VOZOKANY

Číslo: 371/2024-002-Fr

Veľké Vozokany, 20.03.2025

**Oznámenie o začatí územného konania o umiestnení stavby a o novom využívaní územia, s nariadením ústneho pojednávania a miestneho zisťovania podľa § 36 zákona č. 50/1976 Zb. o územnom plánovaní a stavebnom poriadku (stavebný zákon) v znení neskorších predpisov.**

## VEREJNÁ VYHLÁŠKA

Navrhovateľ: **Obec Nevidzany, Nevidzany 106, 951 62 Nevidzany, IČO: 00308293**, v zastúpení **Mgr. Juraj Moška, Moyzesova 10, 953 01 Zlaté Moravce**, podal dňa 09.09.2024 na Obec Veľké Vozokany návrh na vydanie územného rozhodnutia o umiestnení stavby a o novom využívaní územia na stavbu:

### „Rozšírenie verejného vodovodu a kanalizácie“

Stavba umiestnená na pozemkoch:

- parcela reg. „C“ KN par. č.: **1283/3, 1242/10**
- parcela reg. „E“ KN par. č.: **1266/100, 1262/100, 1263/100, 1262/101, 1259, 1258**
- katastrálne územie.: **Nevidzany;**
- za účelom: **Inžinierska líniová stavba**

V rozsahu objektovej sklady:

- SO 01 – rozšírenie verejného vodovodu**
- SO 02 – rozšírenie verejnej kanalizácie**

#### **POPIS STAVBY**

##### **SO 01 – rozšírenie verejného vodovodu**

Zdrojom vody pre navrhovaný vodovod je jestvujúca rozvodná sieť obce Nevidzany.

- **Rozšírenie verejného vodovodu HDPE100 D90 SDR17 (DN80) dĺ. 51,5 m**

Vodovodný rád začína v km 0,000 napojením na verejný vodovod. Od bodu napojenia je trasa vodovodného potrubia vedená pod existujúcou komunikáciou a v zeleni. Navrhovaný vodovodný rád je ukončený v staničení st. 60,3 kde bude osadený podzemný hydrant so vzdušníkom. Materiál vodovodného potrubia je navrhnuté HDPE PE 100 PN 10 SDR 17 potrubie. Vzhľadom k tomu, že materiál vodovodného potrubia je nekovového charakteru, potrubie bude opatrené vyhladávacím vodičom. Trasa navrhovaného vodovodu je vedená prevažne pod komunikáciou.

##### **SO 02 – rozšírenie verejnej kanalizácie**

Do kanalizačnej stoky budú napojené len splaškové vody.

- **Kanalizačná stoka DN300 PVC/PP SN8/10 dĺ. 21,5 m**

Kanalizačná stoka bude vybudovaná z PVC rúr DN300. Táto stoka bude odvádzať gravitačne splaškové vody z navrhovaných častí riešeného územia. Začína napojením do existujúcej šachty existujúcej verejnej splaškovej kanalizácie obce Nevidzany a končí kanalizačnou šachtou KŠs1. Trasa navrhovanej kanalizácie je vedená prevažne v zeleni.

*Súčasťou návrhu sú aj jednotlivé vodovodné a kanalizačné prípojky k rodinným domom, tie sú však riešené v samostatných konaniach a nie sú predmetom územného konania.*

*Stavba bude uskutočnená podľa projektovej dokumentácie vypracovanej Ing. Patrik Deák, Kasalova 39, 949 01 Nitra.*

Stavba umiestnená na pozemkoch:

- parcela reg. „C“ KN par. č.: **1283/3, 1242/10**

- parcela reg. „E“ KN par. č.: **1266/100, 1262/100, 1263/100, 1262/101, 1259, 1258**
- katastrálne územie.: **Nevidzany;**
  
- za účelom: **Inžinierska líniová stavba**

*Pozemky susedné – pre línióvu stavbu sa v zmysle platných zákonov neuvádzajú.*

**Uvedeným dňom bolo začaté územné konanie.**

**Obec Veľké Vozokany**, ako určený stavebný úrad podľa § 119 ods. 3 zákona č.50/1976 Zb. o územnom plánovaní a stavebnom poriadku (stavebný zákon), v znení neskorších predpisov, v súlade s ustanovením § 36 stavebného zákona oznamuje začatie **územného konania**

## **verejnou vyhláškou**

a súčasne nariaďuje ústne pojednávanie spojené s miestnym zisťovaním na deň:

**17. apríla 2025 (štvrtok) o 09<sup>00</sup> hodine**

so stretnutím účastníkov konania **na Obecnom úrade Nevidzany**, č. 106, 951 62 Nevidzany  
s následným odchodom na miesto budúcej stavby.

Do podkladov rozhodnutia je možné nahliadnuť na Spoločnom obecnom úrade vo Vrábľoch, po dohode na tel. čísle 037 / 7777 044, Mestský úrad Vrábľa, Hlavná 1221, Vrábľa, číslo dverí 304, (v úradných hodinách: pondelok 8,00–15,00 hod, streda 8,00–16,00 hod, piatok 8,00–11,30 hod,).

Účastníci konania, zástupcovia dotknutých orgánov štátnej správy a správcovia podzemných inžinierskych sietí môžu svoje námietky a pripomienky uplatniť najneskôr pri ústnom pojednávaní, inak sa na ne neprihliadne. V rovnakej lehote môžu oznámiť svoje stanovisko dotknuté orgány štátnej správy. Ak sa nechá niektorý z účastníkov konania zastupovať, jeho zástupca musí predložiť písomnú plnú moc s overeným podpisom toho účastníka konania, ktorý sa dal zastupovať.

Upozorňujeme účastníkov konania, že podľa § 42 ods.5 stavebného zákona v odvolacom konaní sa neprihliada na námietky a pripomienky, ktoré neboli uplatnené v prvostupňovom konaní v určenej lehote, hoci uplatnené mohli byť.

Toto oznámenie má povahu **verejnej vyhlášky** podľa § 36 ods. 4 zákona č. 50/1976 Zb. o územnom plánovaní a stavebnom poriadku (stavebný zákon) v znení neskorších predpisov a bude vyvesené po **dobu 15 dní** spôsobom v mieste obvyklým. Posledný deň tejto lehoty je dňom jeho doručenia.

**Ing. Justína P á l k o v á**  
Starostka obce

**Príloha:** Situácia

**Doručí sa - účastníci konania:**

Všetkým známym účastníkom konania - verejnou vyhláškou.

(V súlade s ustanovím §36 ods. 4 stavebného zákona v spojení s ustanovením § 26 zákona č. 71/1976 Zb. o správnom konaní v znení neskorších predpisov, sa toto oznámenie o začatí územného konania, oznamuje účastníkom konania verejnou vyhláškou. Doručenie tejto verejnej vyhlášky sa vykoná tak, že **sa písomnosť vyvesí po dobu 15 dní na úradnej tabuli Obce Veľké Vozokany a Obce Nevidzany** a súčasne aj iným spôsobom v mieste obvyklým. Posledný deň tejto lehoty je dňom doručenia).

- Obec Nevidzany – úradná tabuľa
- Obec Veľké Vozokany – úradná tabuľa

**Doručí sa verejnou vyhláškou - účastníci konania - vlastníci pozemkov, na ktorých sa stavba bude nachádzať, v katastrálnom území Nevidzany:**

- parcela reg. „C“ KN par. č.: **1283/3, 1242/10**
- parcela reg. „E“ KN par. č.: **1266/100, 1262/100, 1263/100, 1262/101, 1259, 1258**

Ostatným účastníkom konania, vlastníkom susedných parciel a stavieb popri parcele v zmysle situácie osadenia, dotknutým orgánom a správcom sietí sa rozhodnutie doručuje verejnou vyhláškou podľa § 26 ods. 2 zákona č. 71 /1967 Zb. o správnom konaní

**Na vedomie:**


- Obec Nevidzany, Nevidzany 106, 951 62 Nevidzany, IČO: 00308293, v zastúpení Mgr. Juraj Moška, Moyzesova 10, 953 01 Zlaté Moravce
- Úrad Nitrianskeho samospráv. kraja, Rázusova 2A, 949 01 Nitra
- OkrÚ Nitra, odbor ŽP, Sládkovičova 3, 953 01 Zlaté Moravce
- Krajský pamiatkový úrad Nitra, Nám. Jána Pavla II. 8, Nitra
- Západoslovenská distribučná, P.O.BOX 292, Bratislava
- Slovak Telekom, a. s., Bajkalská 28, 817 62 Bratislava
- Západ. vodárenská spoločnosť a.s., Nábr. za hydrocentrálou 4, 949 01 Nitra

Vyvesené dňa.....

Zvesené dňa.....

Odtlačok pečiatky a podpis oprávnenej osoby

Odtlačok pečiatky a podpis oprávnenej osoby

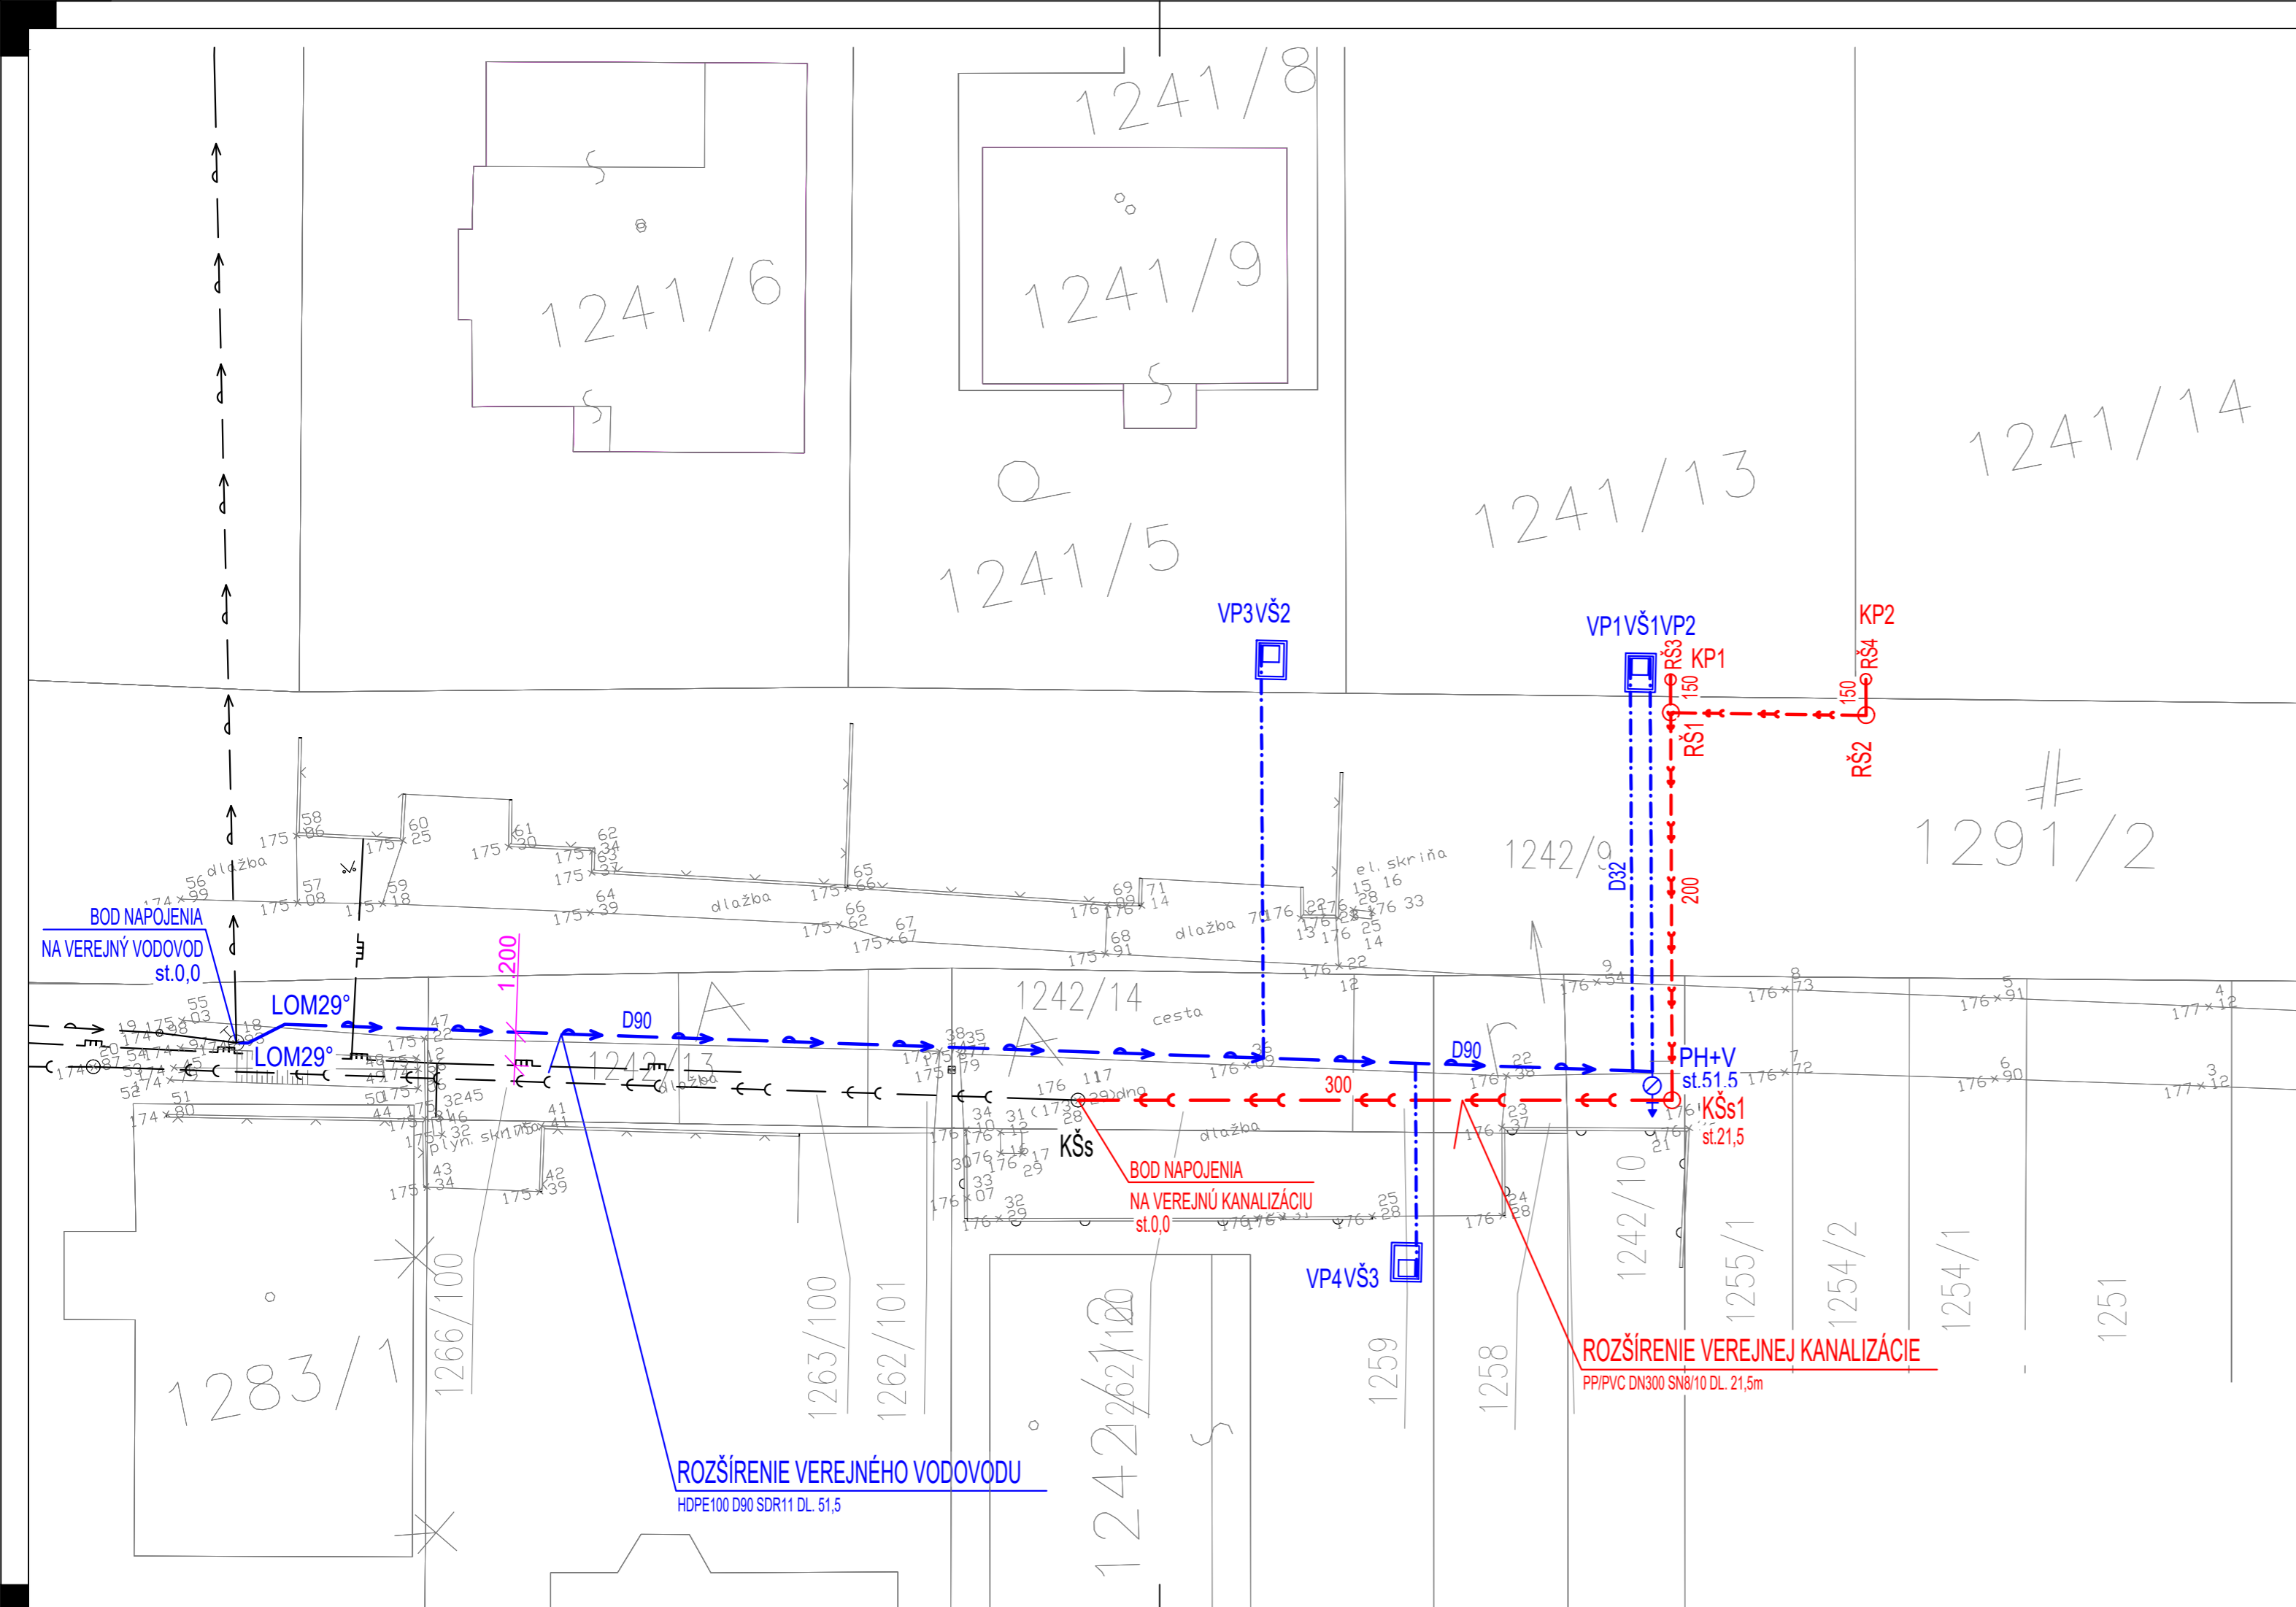

**LEGENDA:**

**LEGENDA JESTVUJÚCICH INŽ. SIETÍ**


- VEREJNÝ VODOVOD
- DISTRIBUČNÝ STL PLYNOVOD
- VEREJNÁ SPLAŠKOVÁ KANALIZÁCIA
- KŠs KANAL. ŠACHTA NA SPLAŠKOVEJ KANALIZÁCIÍ

**NAVRHOVANÉ INŽINIERSKE SIETE**

- ROZŠÍRENIE VEREJNEJ KANALIZÁCIE (materiál PVC/PP SN8/10)
- PRÍPOJKA SPLAŠKOVEJ KANALIZÁCIE (materiál PVC/PP SN8/10)
- ROZŠÍRENIE VEREJNÉHO VODOVODU (materiál HDPE100, SDR17)
- PRÍPOJKA VODOVODU (materiál HDPE100, SDR17)
- KŠs KANALIZAČNÁ ŠACHTA NA SPLAŠKOVEJ KANALIZÁCIÍ DN600
- RŠ1-2 REVÍZNA ŠACHTA NA SPLAŠKOVEJ KANALIZÁCIÍ DN600
- RŠ3-4 REVÍZNA ŠACHTA NA SPLAŠKOVEJ KANALIZÁCIÍ DN400
- KP KANALIZAČNÁ PRÍPOJKA
- VP VODOVODNÁ PRÍPOJKA
- VŠ VODOMERNÁ ŠACHTA (POTRUBIE UKONČENÉ ZASLEPENÍM)
- PH+V PODZEMNÝ HYDRANT AKO VZDUŠNÍK DN80

**UPOZORNENIE:**

I.S. SIETE SÚ ZAKRESLENÉ LEN INFORMATÍVNE. STAVEBNÍK JE PRED ZAČATÍM ZEMNÝCH PRÁČ, POVINNÝ ZABEZPEČIŤ ICH PRESNÉ VYTÝČENIE! PRI PRIESTOROVOM USPORIADANÍ PODZEMNÝCH VEDENÝ JE POTREBNÉ DODRŽAŤ MIN. VZDIALENOSTI V HORIZONTÁLNOM A VO VERTIKÁLNO M SMERE PODLA STN 73 6005. DOKUMENTÁCIA JE SPRACOVANÁ V STUPNI PROJEKTU NA STAVEBNÉ POVOLENIE A NESLŪŽI PRE REALIZÁCIU! PRED SAMOTNOU REALIZÁCIU JE NEVYHNUTNÉ SPRACOVAŤ ĎALŠÍ STUPEŇ PD!

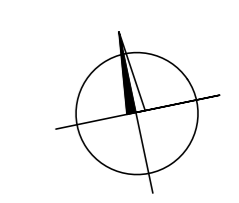

ZODPOVEDNÝ PROJEKTANT:	Ing. Patrik DEÁK
PROJEKTOVAL:	Ing. Tadeáš Fazekaš
INVESTOR:	obec Nevidzany Nevidzany 106, 951 62 Nevidzany
MIESTO STAVBY:	Nevidzany, p.č.128/3; 1242/13; 1242/14; 1266/100; 1263/100; 1262/101; 1262/100; 1259; 1258, 1242/9; 1241/13; 1241/14; 1291/2,
NÁZOV:	<b>ROZŠÍRENIE VEREJNÉHO VODOVODU A KANALIZÁCIE</b>
OBSAH:	<b>SITUÁCIA</b>

STUPEŇ	SP
DÁTUM	04/2023
FORMÁT	3 x A4
PROFESIA	V,K
Č.VÝKRESU:	<b>1</b> MIERKA 1:200